


AREA A CONSTRUIR: 25.55 M2
 PRESUPUESTO: 1685.53 EUR.
 VIVIENDA DE 30 PLANCHAS DE ZINC

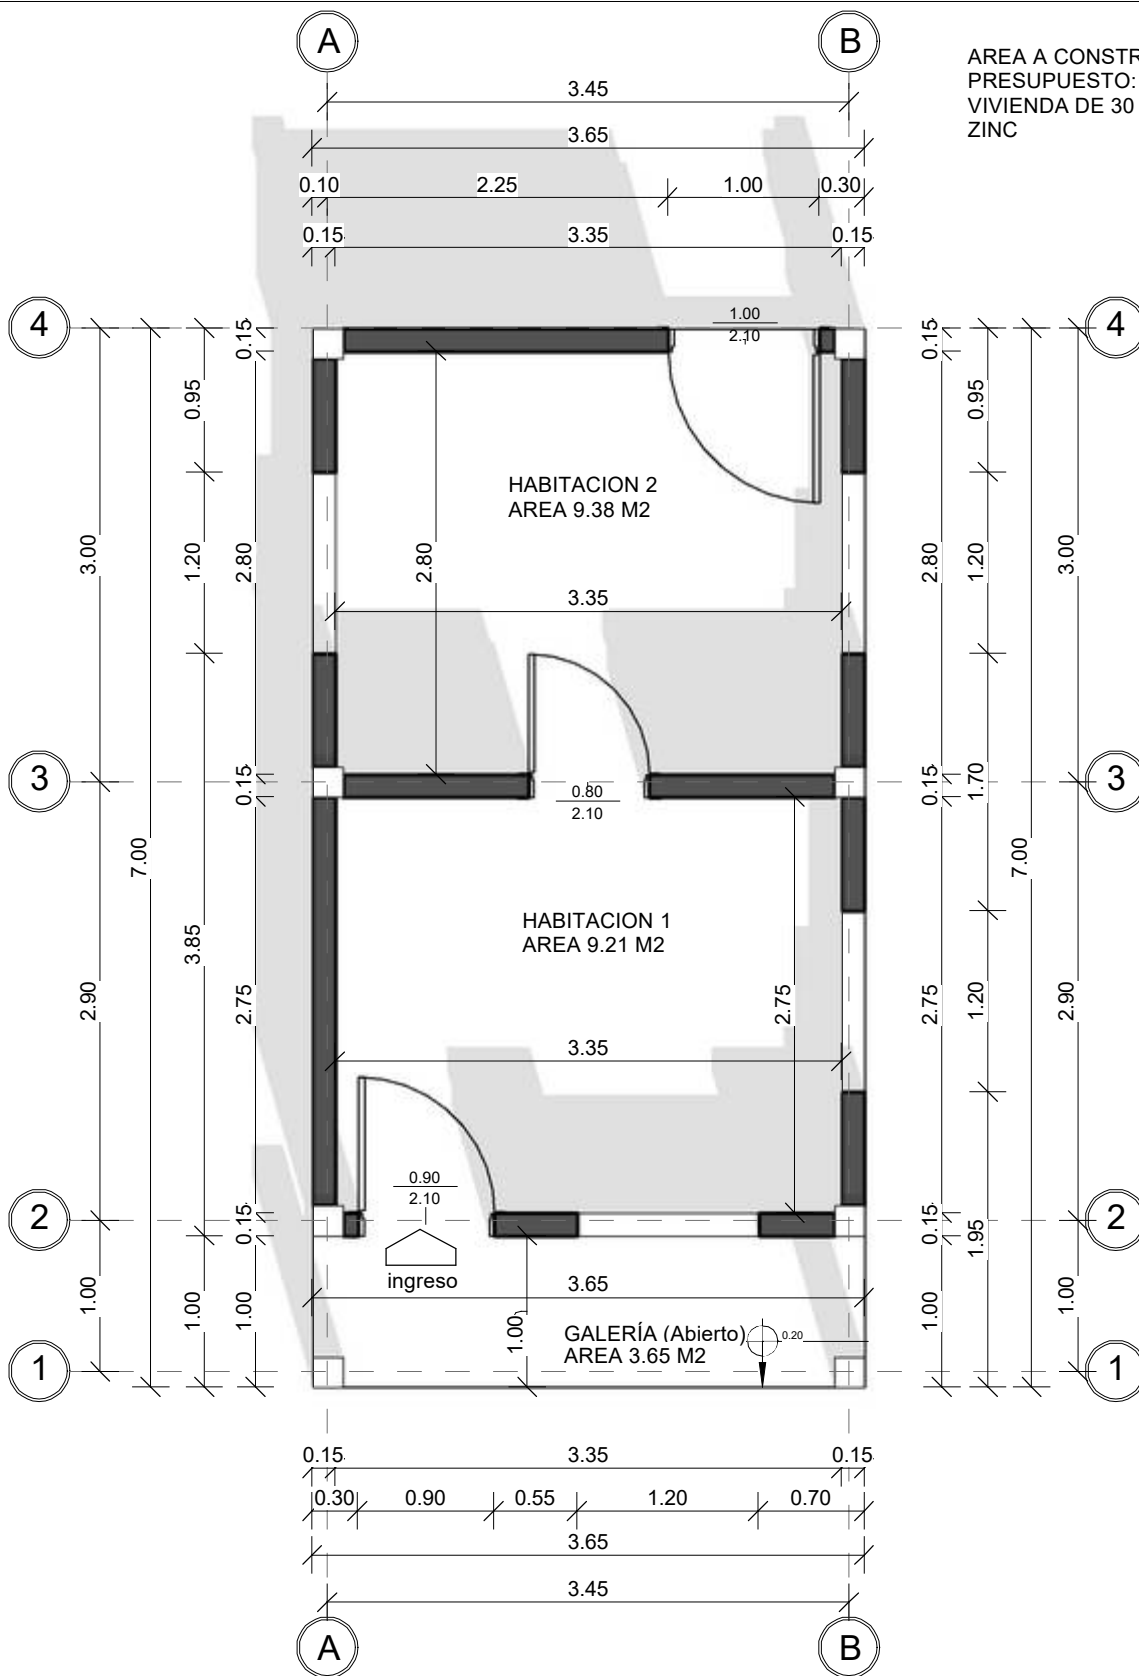

PLANTA ARQUITECTÓNICA UNICA
 ESCALA 1:50

CASA FOND-JANETTE (TIPO 1)

CONTIENE:

PLANTA ARQUITECTÓNICA UNICA

PROPUESTA ELABORADA POR:

GEÓLOGOS DEL MUNDO - WORLD GEOLOGISTS



ESCALA:

LAS INDICADAS

FECHA:

JUNIO 2017

LAMINA:

1/1